


NUMERAÇÃO DAS LOJAS

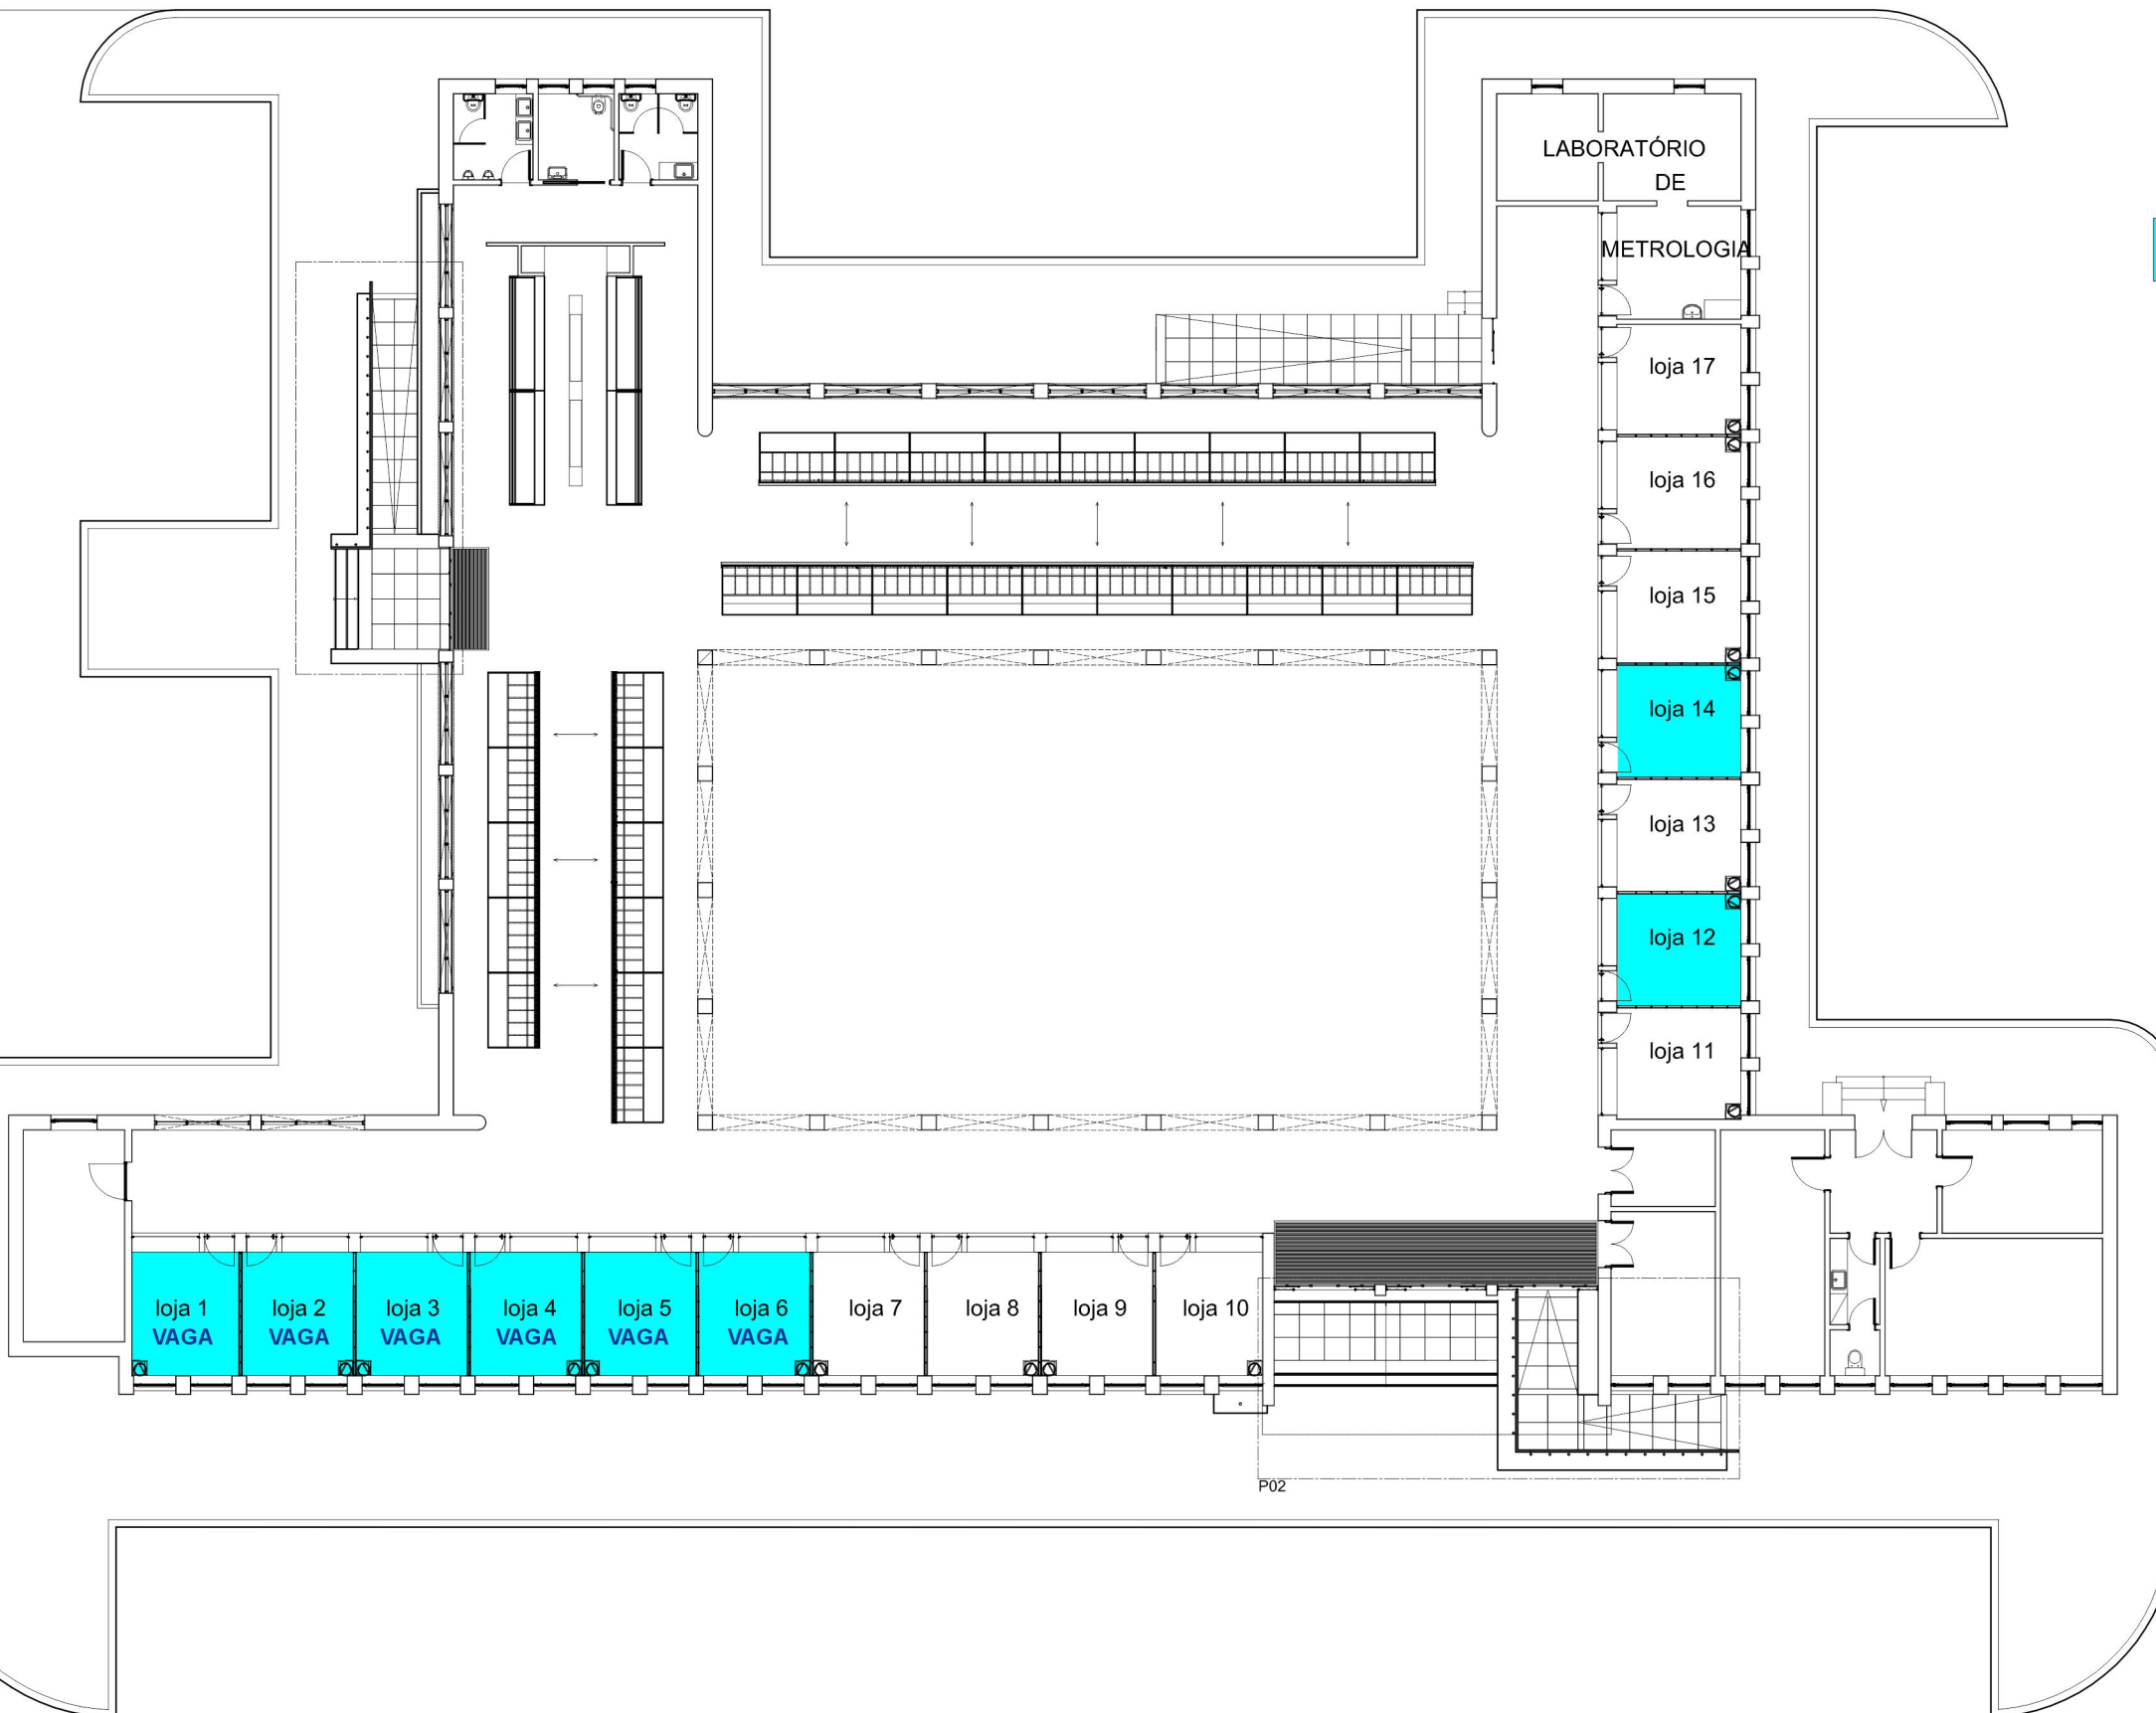

LOJAS A CONCURSO

MERCADO MUNICIPAL DE NISA
DESIGNAÇÃO DO PROJECTO

CÂMARA MUNICIPAL DE NISA
REQUERENTE

RUA DOS LUSIADAS - NISA
LOCALIZAÇÃO

FASE DO PROJECTO

PLANTA PISO 0

DESIGNAÇÃO

N.º DESENHO

DATA
ESCALA