


NUMERAÇÃO DAS LOJAS

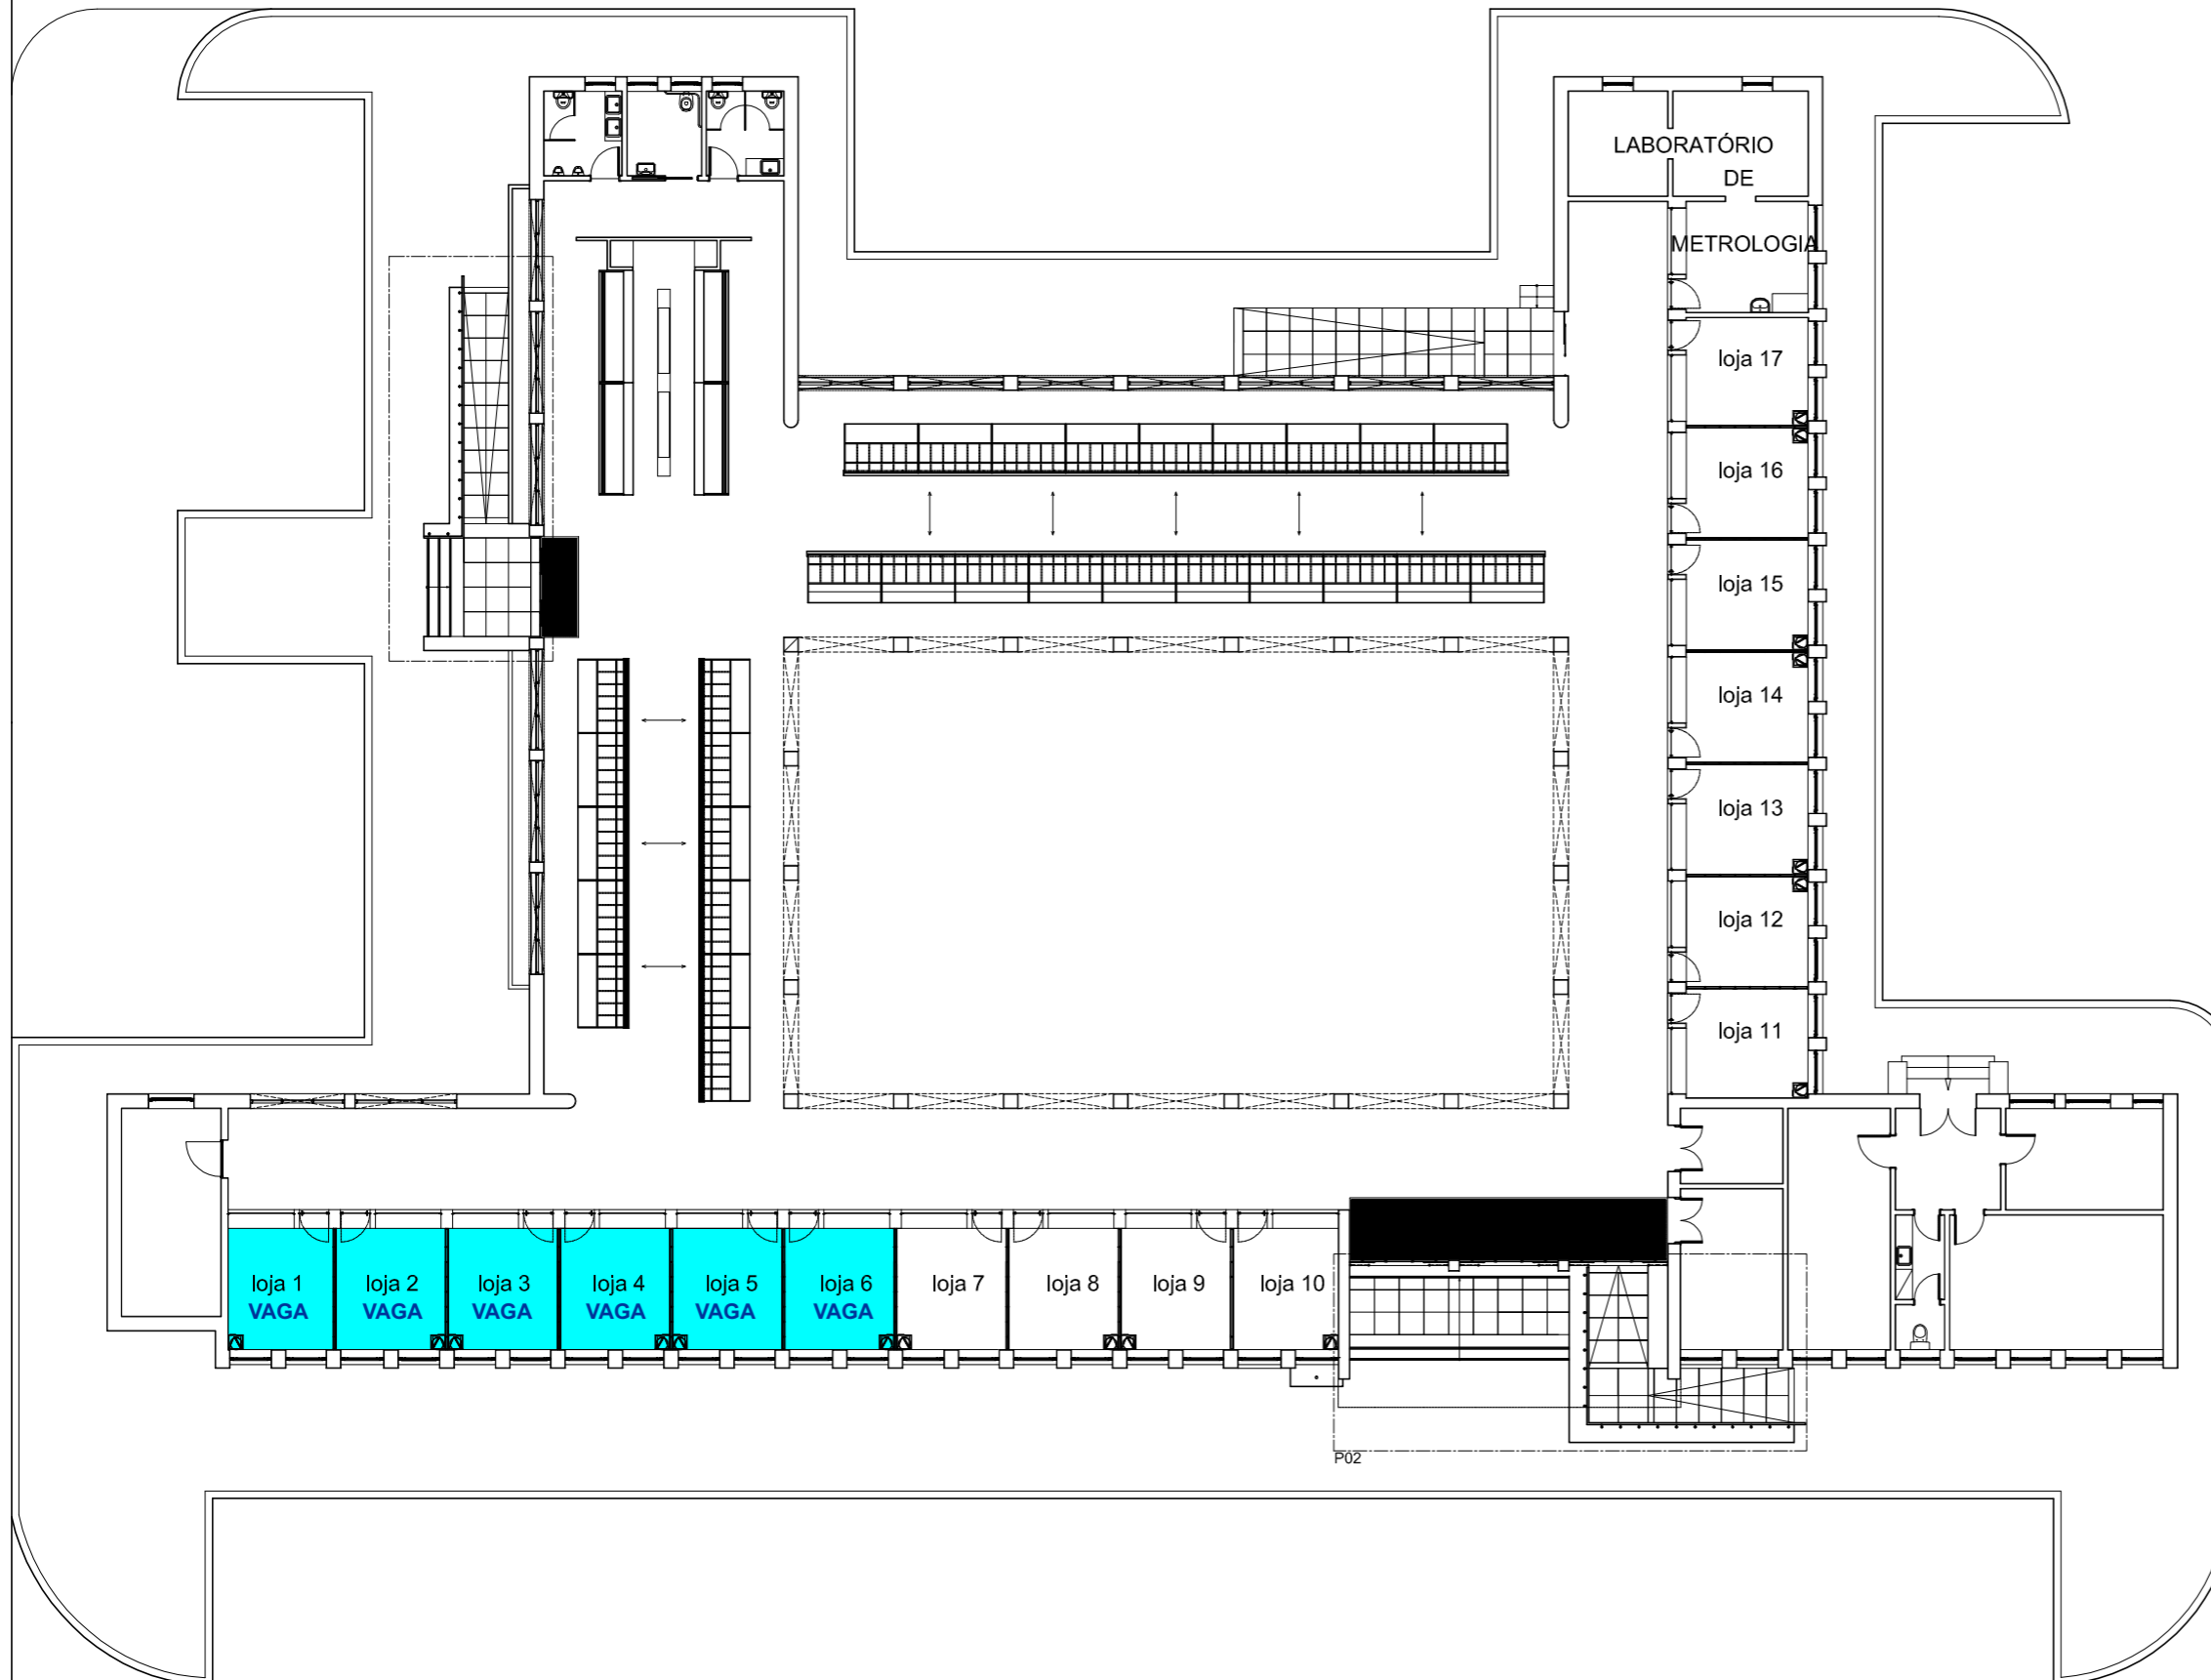

LOJAS A CONCURSO

MERCADO MUNICIPAL DE NISA

DESIGNAÇÃO DO PROJECTO

CÂMARA MUNICIPAL DE NISA

REQUERENTE

RUA DOS LUSIADAS - NISA

LOCALIZAÇÃO

FASE DO PROJECTO

PLANTA PISO 0

DESIGNAÇÃO

N.º DESENHO

DATA

ABRIL 2017

ESCALA

1/200